


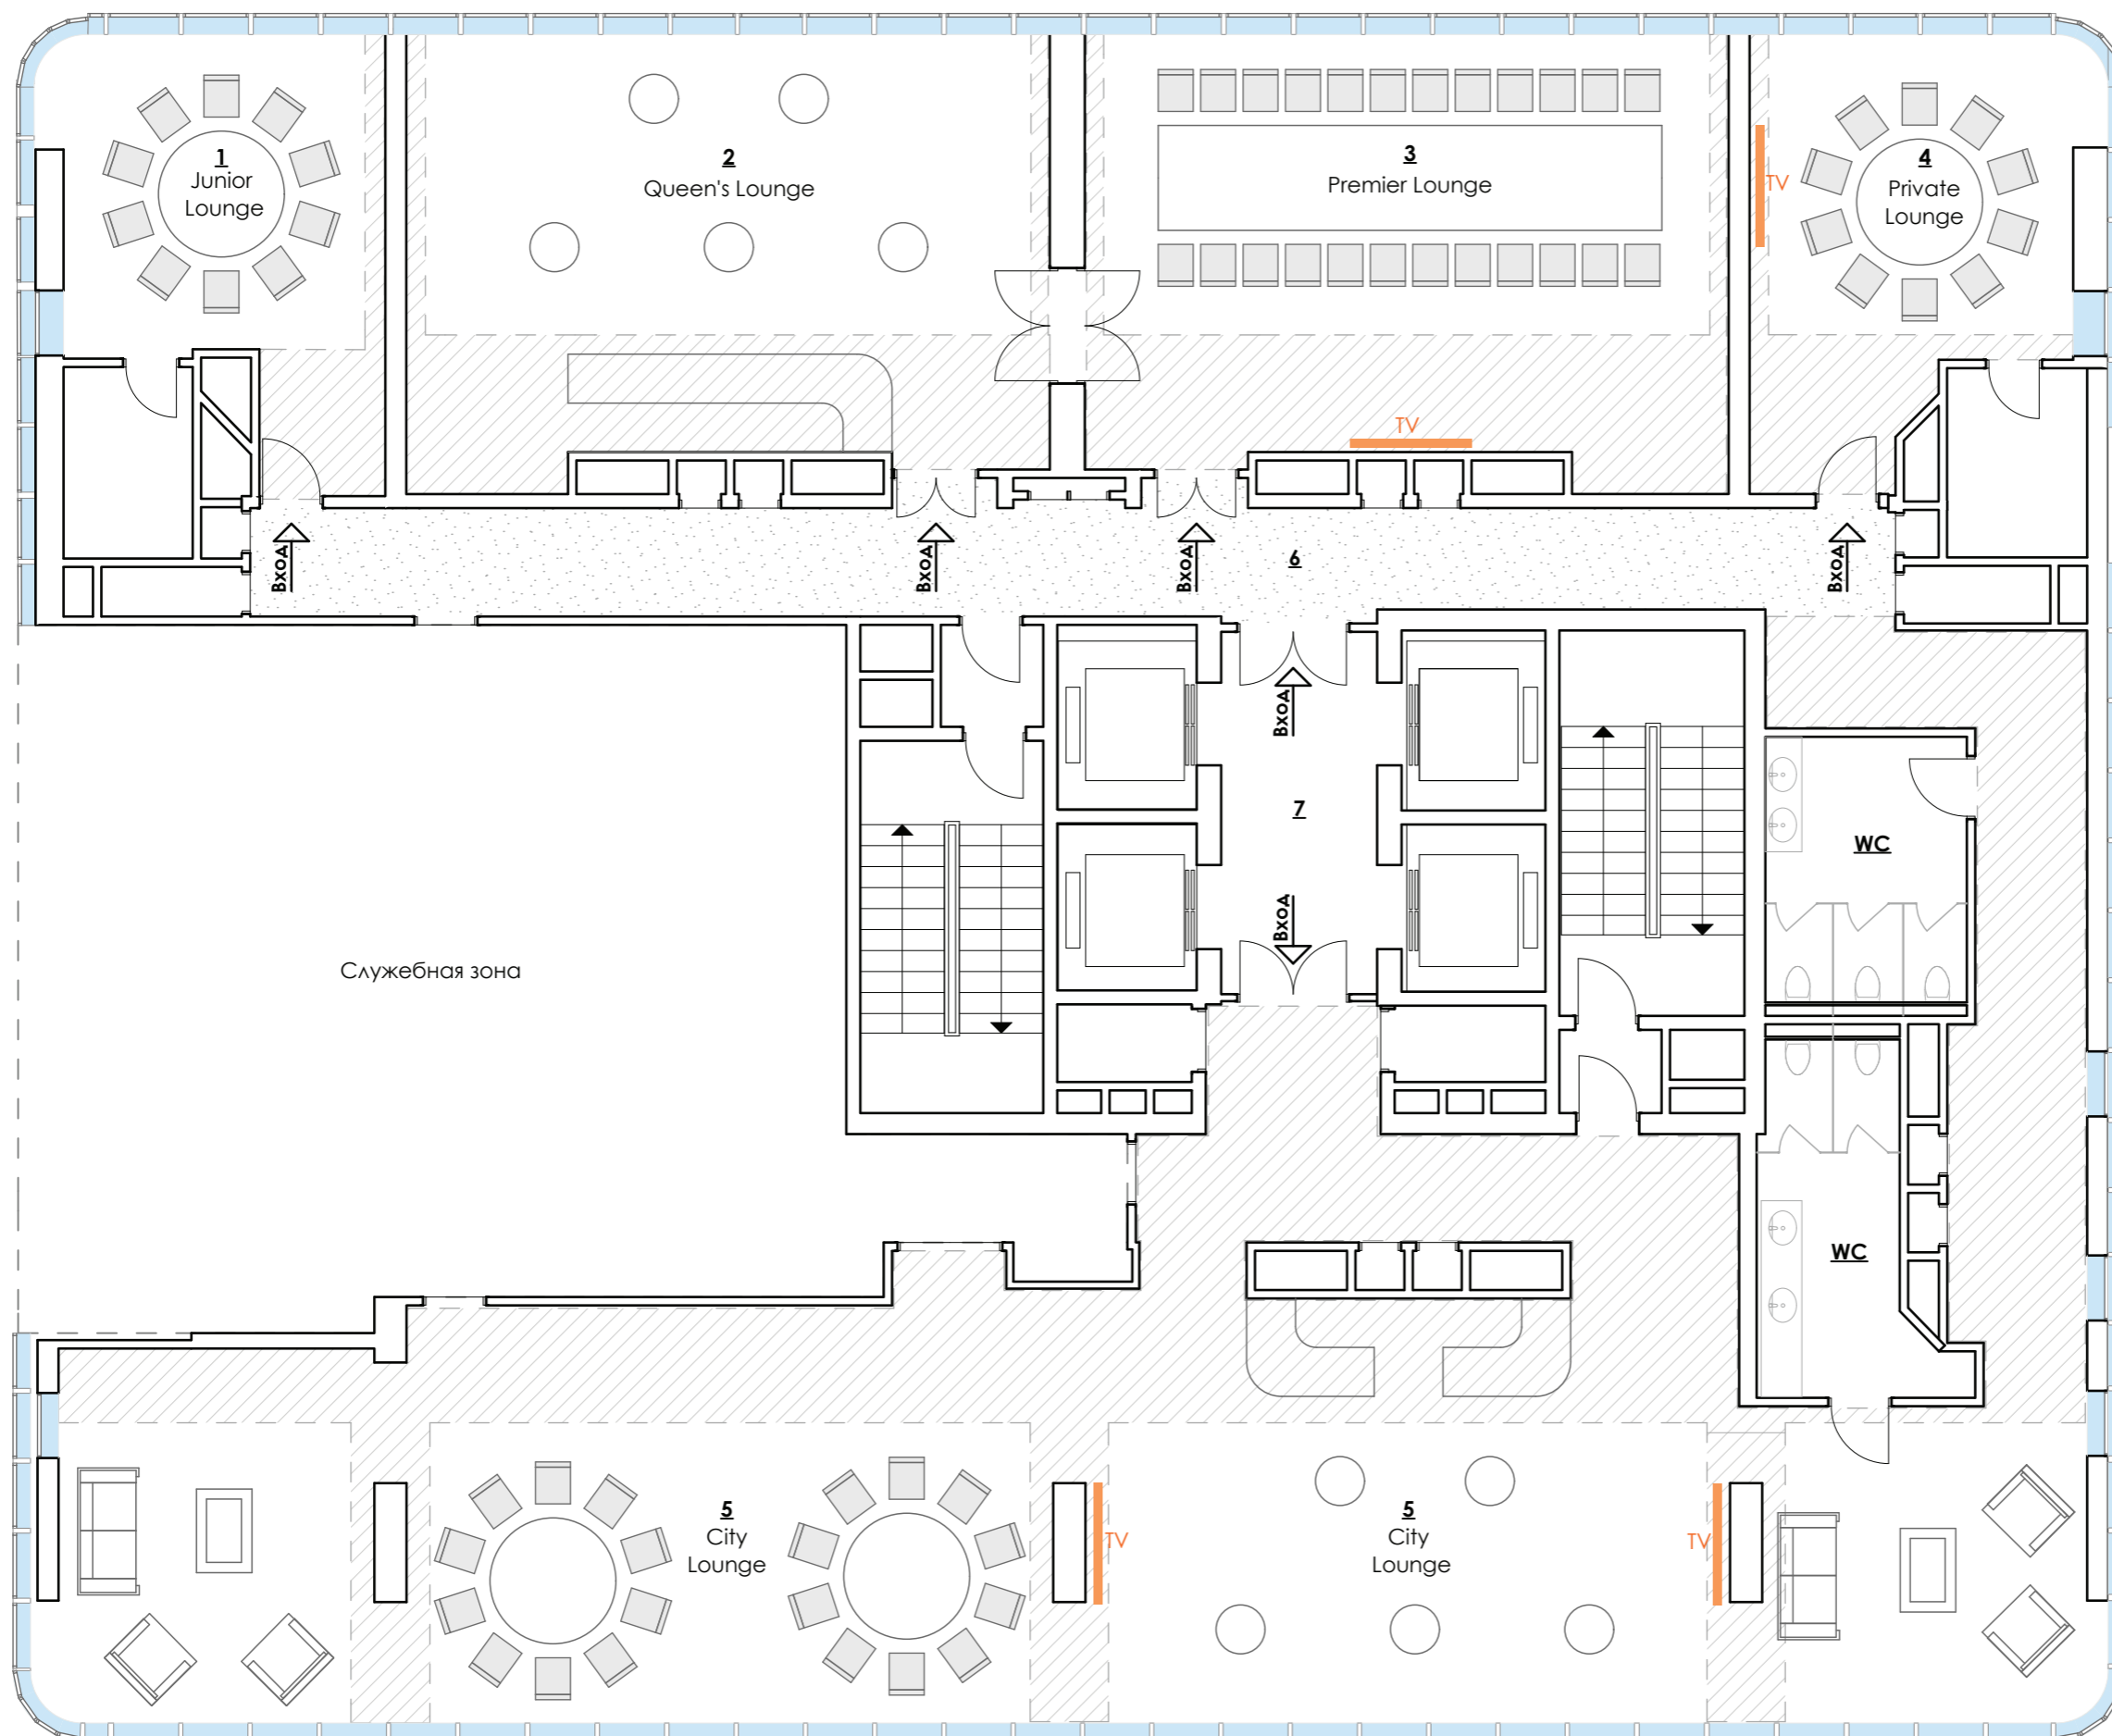


Банкетные залы 20 этаж



Наименование помещений

- 1 Junior Lounge - 24,3 м²;
- 2 Queen's Lounge- 59,3 м²;
- 3 Premier Lounge- 59,6 м²;
- 4 Private Lounge - 27,3 м²;
- 5 City Lounge - 171,7 м²;
- 6 Коридор - 61,49 м²;
- 7 Лифтовой холл - 12,5 м²;

Условные обозначения

-  Высота потолка +2.490
-  Высота потолка +2.310
-  Высота потолка +2.900